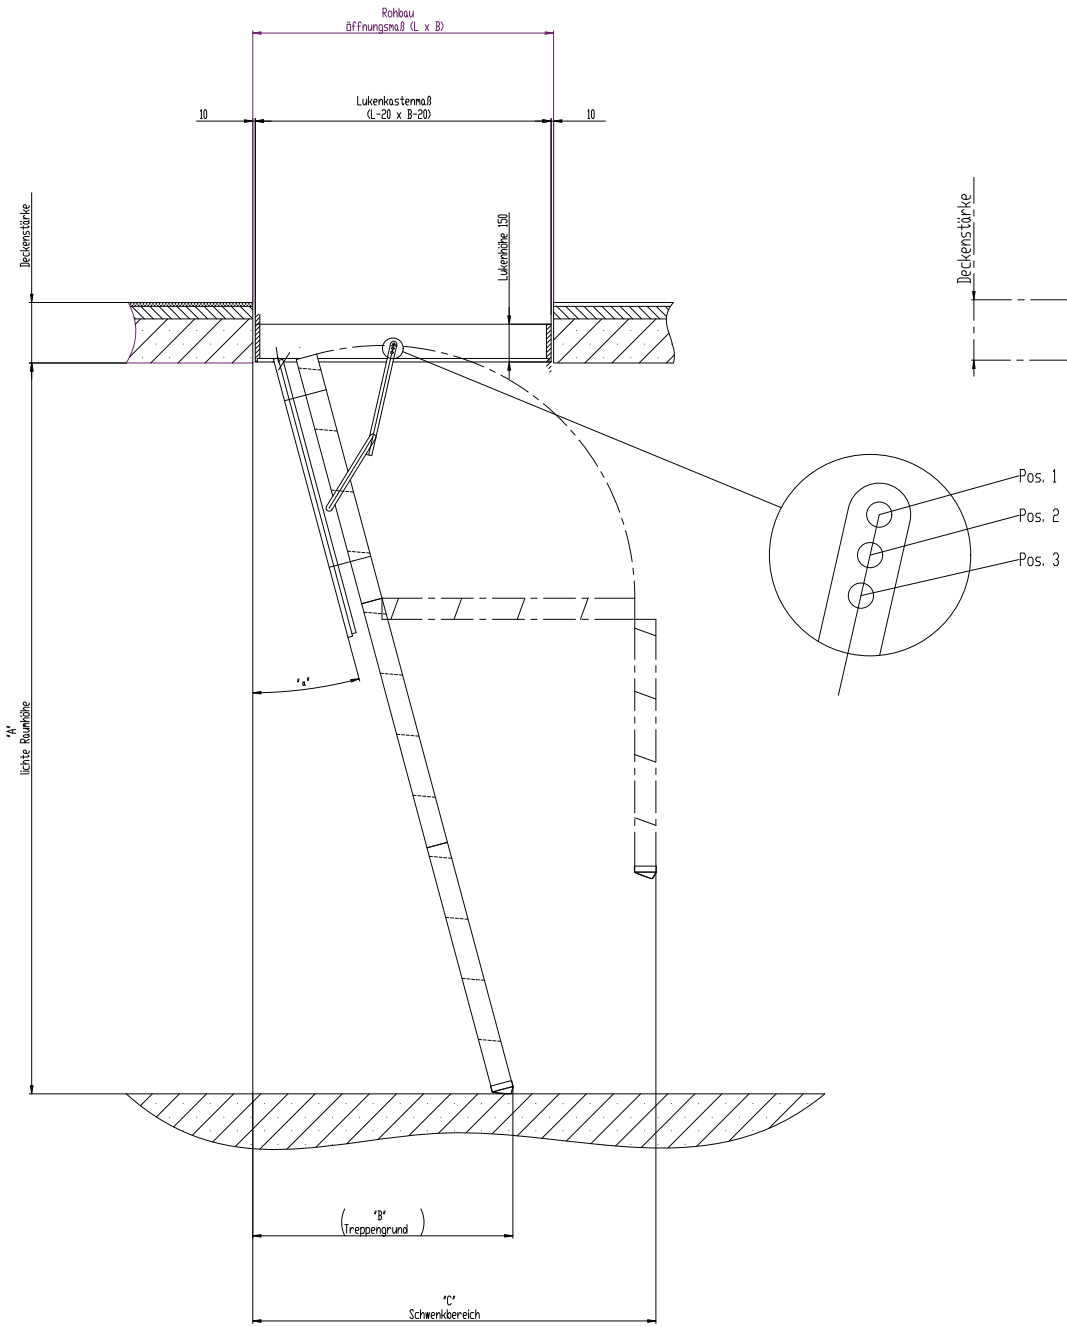

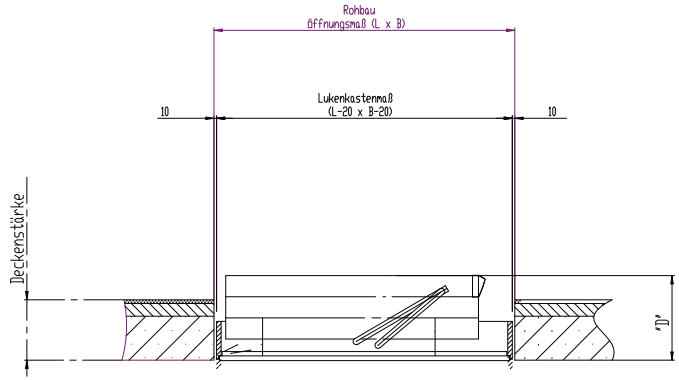

Einbaufertiges Element
Geprüfte Sicherheit: gefertigt nach DIN EN 14975

Luftdichtheit (a- Wert): Klasse 4 - Prüfdruckdifferenz 600 Pa geprüft nach DIN EN 12207durch ift Rosenheim

Wärmedämmung (U - Wert): Deckel = 1,16 W/m² K geprüft nach EN ISO 12567-1 durch ift Rosenheim

Treppe
Dreiteilige Holzleiter aus Nadelholz
Belastbarkeit max. 150 kg
Stufenbreite 36 cm, Stufentiefe 8 cm

Maßanfertigung:
Maßanfertigungen nicht möglich

Platzbedarf in cm							
Rohbau Öffnungsmaß (L x B)	Pos.	Neigung "α"	Lichte Raumhöhe "A"	Treppengrund "B"	Schwenkbereich "C"	Leiterpaket Höhe "D"	Gestänge Überstand "E"
120 x 60							
	1	18°	286	117	157		0
	2	20°	282	127	160	34	0
	3	23°	276	141	165		0
140 x 70							
Lukenkastenaußenmaß = Rohbau- Öffnungsmaß - 2 cm							

Weitere Größen und abweichende lichte Raumhöhen auf Anfrage.
Zeichnung ist zur Information. Maße sind vor Ort verantwortlich zu prüfen.

Bodentreppen - Scherentreppen - Flachdachausstiege

Maßstab 1:10

	Datum	Name
Bearb.	30.08.25	NG
Gepr.		
Norm		

Benennung: Bodentreppe StartStep

Roto Frank Treppen GmbH

Zeichnungsnummer: 6000686

Blatt 1/1

DIN A1

Zust. Änderung | Datum | Name

SolidWorks: DIN A1

INHALT: Diese Informationen, die in diesem Dokument enthalten sind, sind EIGENE VERTRAULICH. Jeder Empfänger dieses Dokuments, auf ob auch mittelbarem Schwestern, darf weder selbst, noch an Dritte, ganz oder teilweise Zugang zu diesen Angaben