


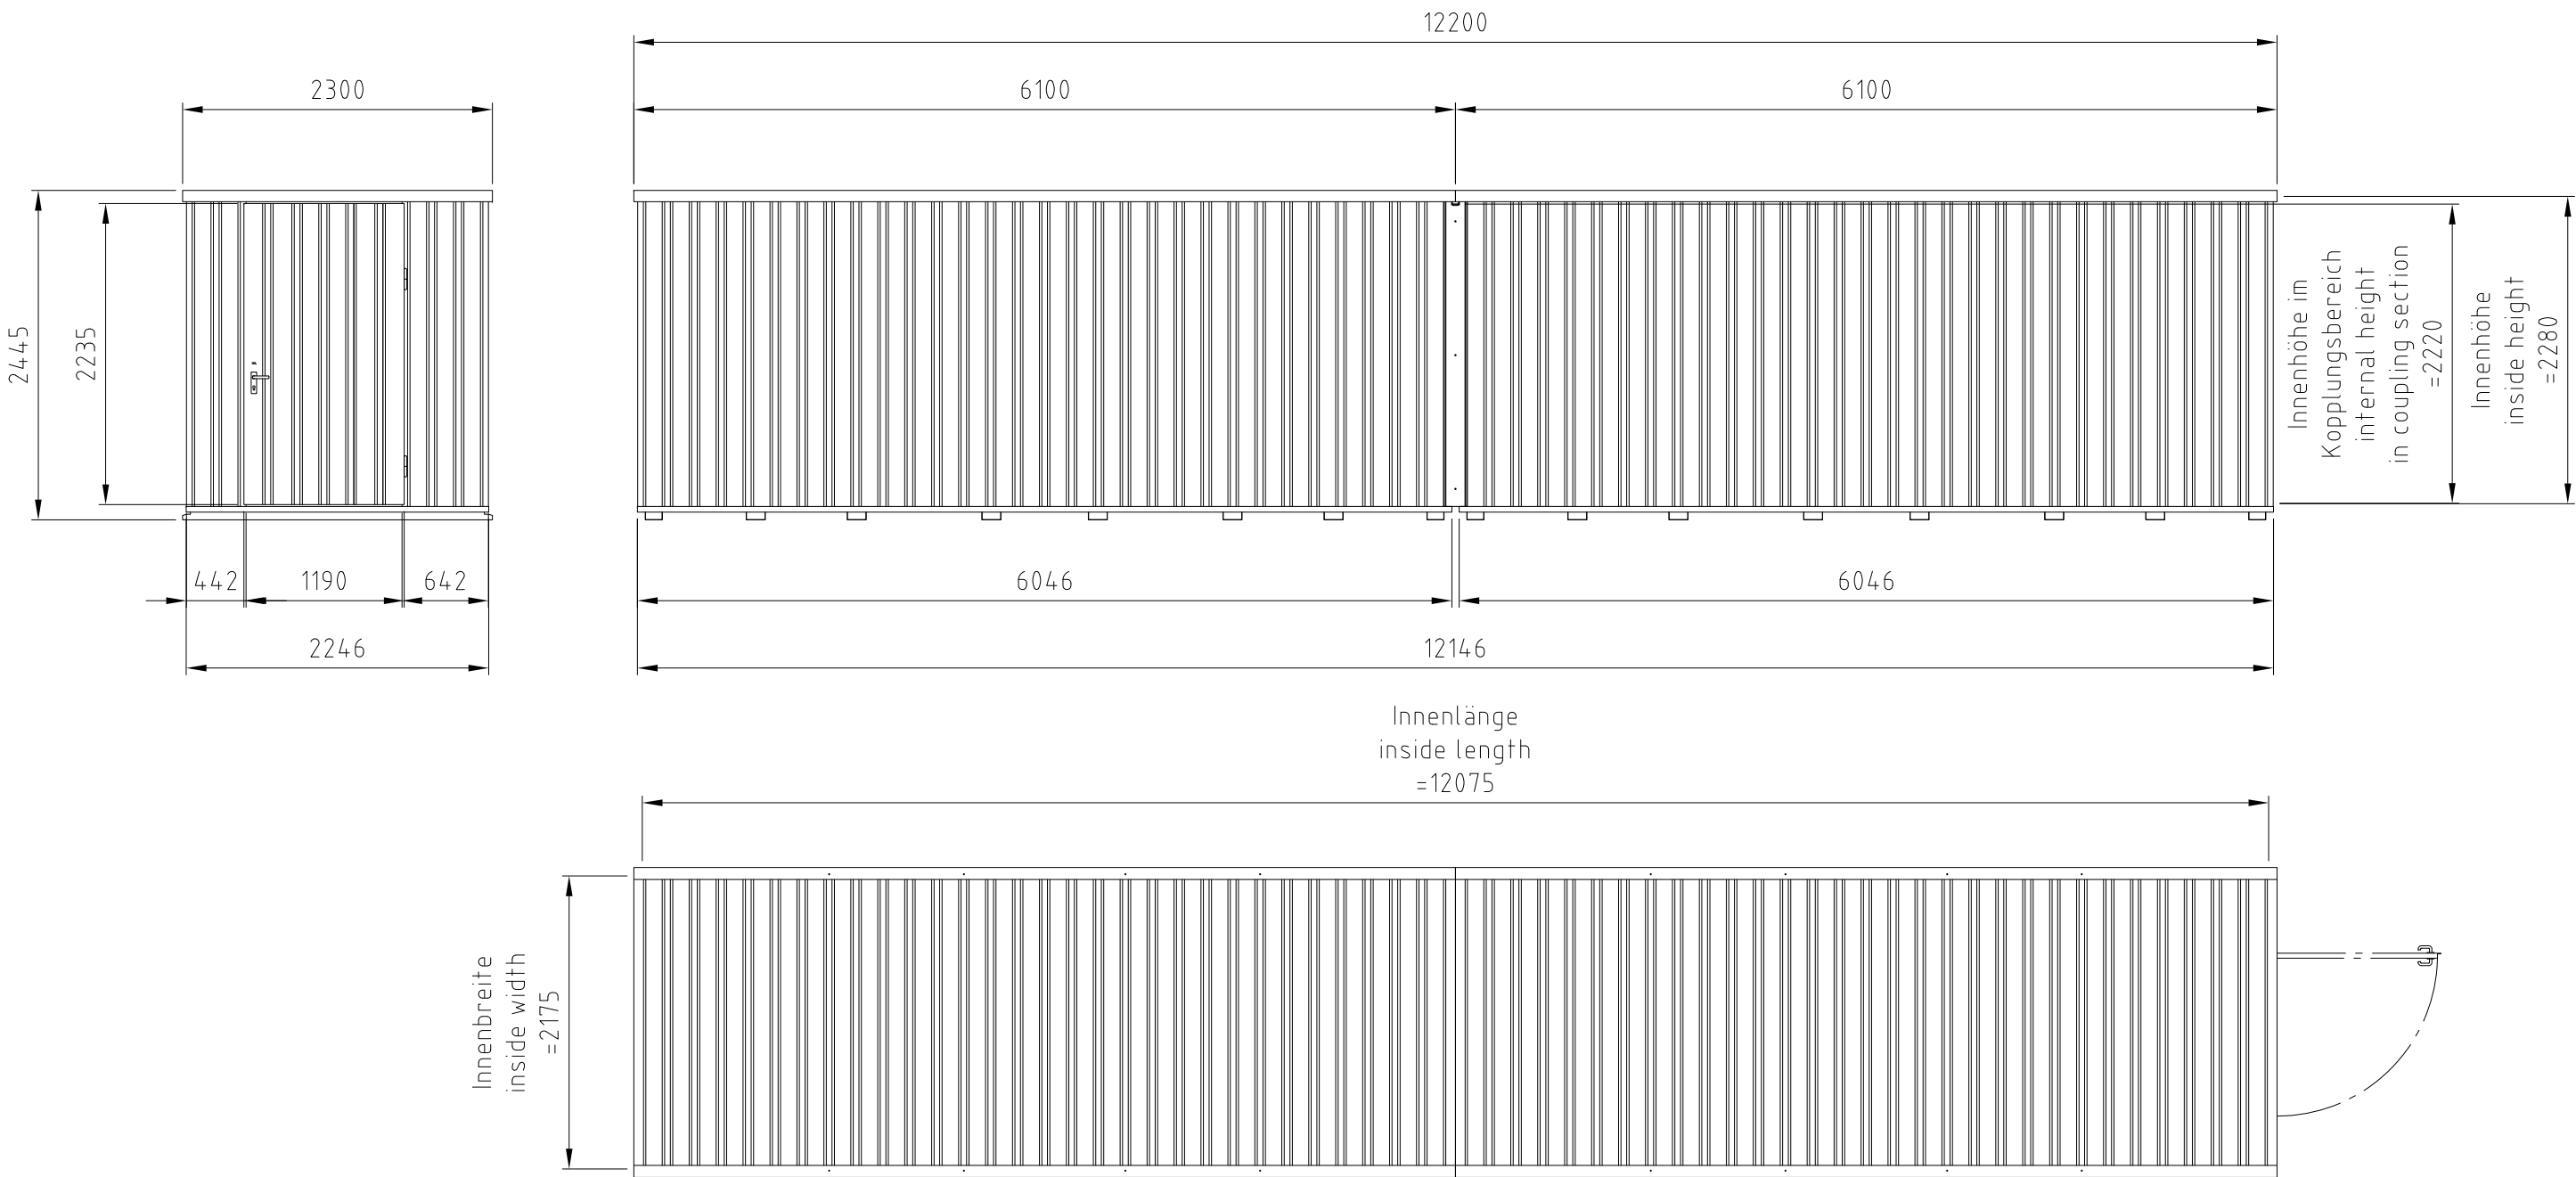

Dieser Container muss am Boden verankert werden!  
This container must be anchored to the ground!

|            |          |            |       |   |  |   |                            |
|------------|----------|------------|-------|---|--|---|----------------------------|
| Name       |          | Datum/Date |       | SC40+SE<br>Ansichten<br>views                                                                              |  |   |                            |
| Bearbeiter | M.Re     | 28.02.2022 |       |   |  |   |                            |
| Prüfer     | M.St     | 15.07.2022 |       |   |  |   |                            |
|            |          |            |       | Zeich.Nr./Drawing No: D0027248                                                                             |  | Rev.: -   | Maßstab/Scale:<br><br>1:50 |
|            |          |            |       | ArtikelNr./Article No:                                                                                     |  | Rev.:   |                            |
|            |          |            |       | Status: Freigegeben                                                                                        |  |   |                            |
|            |          |            |       | <div><b>BOS</b> Best Of Steel GmbH<br/>D-48271 Emsdetten<br/><b>Best Of Steel</b> www.BestOfSteel.de</div> |  | Toleranzen für Stahlzargen nach DIN 18111, weitere Maßangaben nach Allgemeintoleranzen DIN ISO 2768-m.<br>Tolerances for steel frames according to DIN 18111, further specifications according to general tolerances DIN ISO 2768-m. |                            |
|            |          |            |       |   |  |   |                            |
| REV.       | Änderung | Name       | Datum |   |  | Technische Änderungen vorbehalten<br>Subject to technical modifications   |                            |