
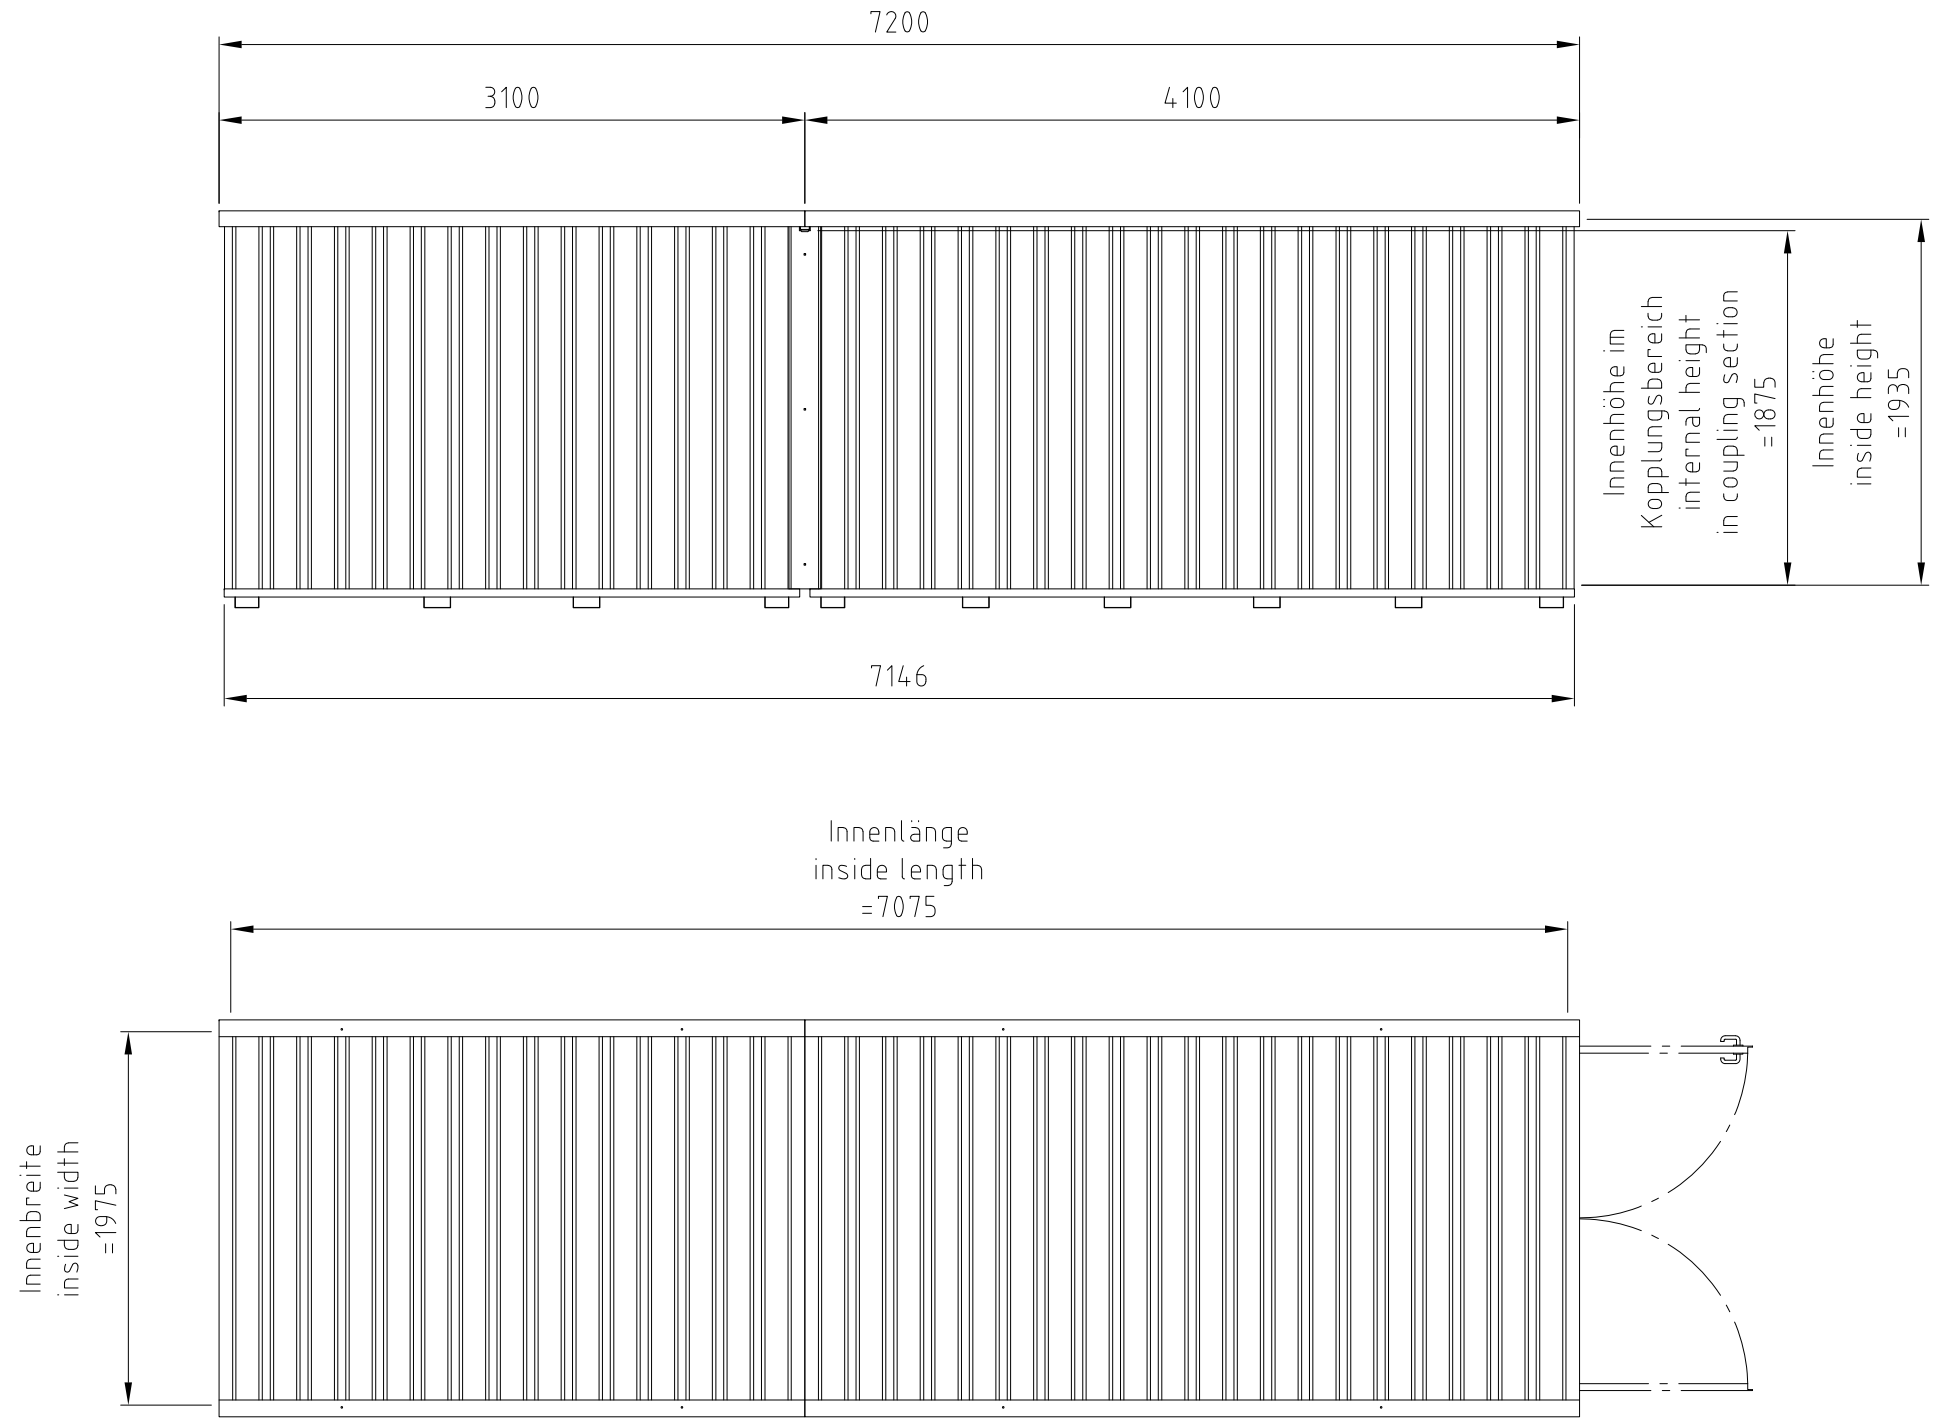


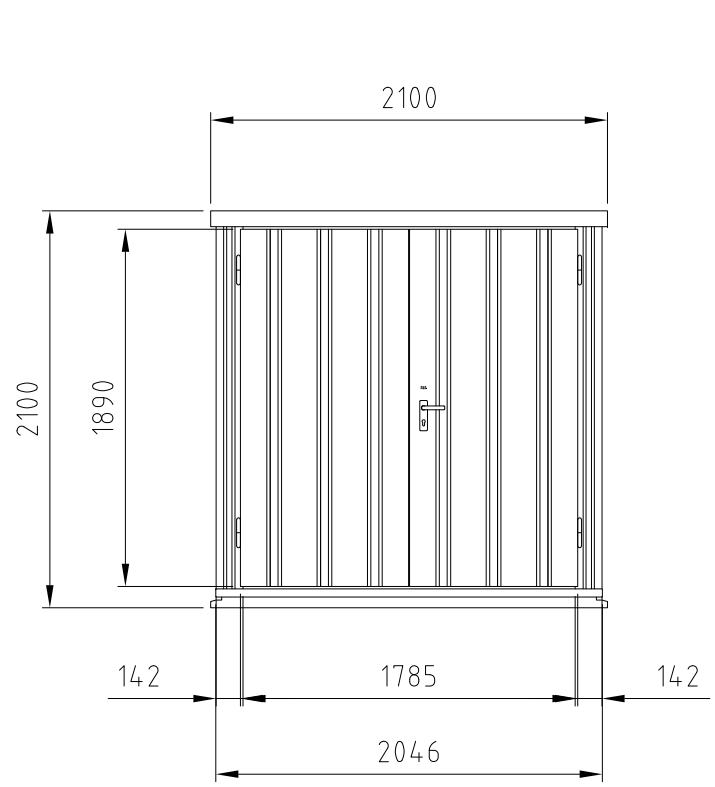

Dieser Container muss am Boden verankert werden!
This container must be anchored to the ground!

		Name		Datum/Date		SCC2100+7x2-SZ Ansichten views							
Bearbeiter		M.Re		06.05.2022									
Prüfer		M.St		15.07.2022									
						Zeich.Nr./Drawing No: D0028056			Rev.: A		Maßstab/Scale: 1:40		
						ArtikelNr./Article No:			Rev.:				
						Status: Freigegeben							
						BOS Best Of Steel GmbH D-48271 Emsdetten Best Of Steel www.BestOfSteel.de				Toleranzen für Stahlzargen nach DIN 18111, weitere Maßangaben nach Allgemeintoleranzen DIN ISO 2768-m. Tolerances for steel frames according to DIN 18111, further specifications according to general tolerances DIN ISO 2768-m.			
										Technische Änderungen vorbehalten Subject to technical modifications			
						A		Kufenanordnung aktualisiert				M.St	
REV.		Änderung				Name		Datum					